

3 ROK

78 m²

Plan 3

Ordonnansen V


LGH-NR

01.1302

- Fransk balkong i sov- och vardagsrum
- Öppen planlösning med köksö
- Stora fönsterpartier och burspråk




Aros Bostad


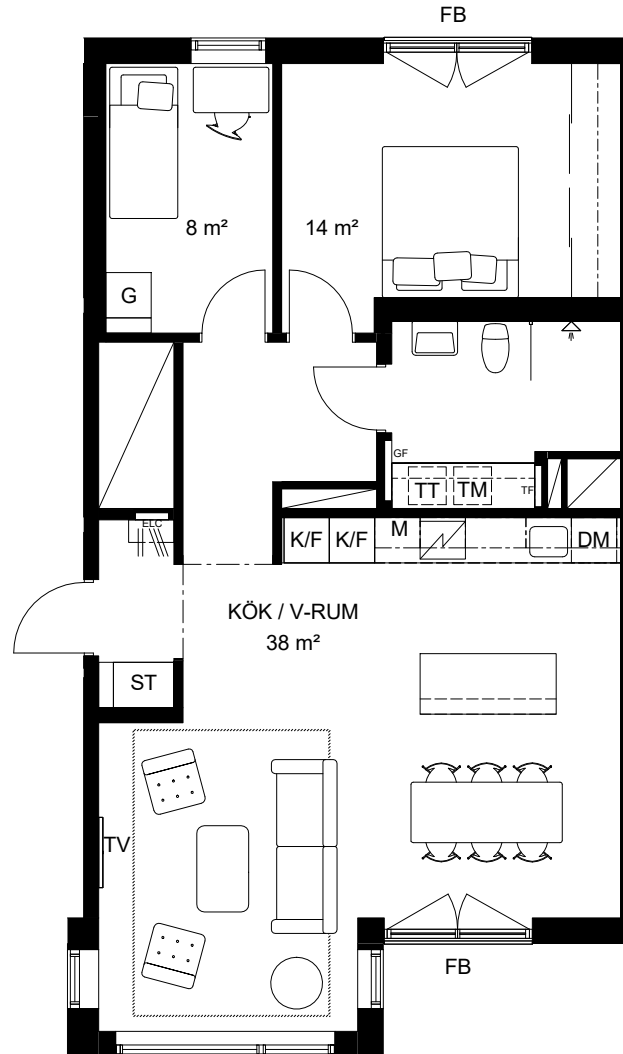


Skala 1:100

0 1 2 3 4 5m

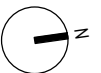

BH	BRÖSTNINGSHÖJD	KLK	KLÄDKAMMARE
DM	DISKMASKIN	K/F	KOMBINERAD KYL OCH FRYS
ELC	ELCENTRAL	KM	KOMBINERAD TVÄTT OCH TORK
FB	FRANSK BALKONG	M	MICRO I VÄGGSKÅP
---	FÖRVARINGSSYSTEM	L	LINNESKÅP
GF	GOLVÄRMESKÅP	☒	SCHAKT
G	GARDEROB	ST	STÄDSKÅP
H	HÖGSKÅP	TT	TORKTUMLARE
U/M	HÖGSKÅP UGN + MICRO	TM	TVÄTTMASKIN
///	HATTHYLLA	TF	TAPPVATTENSKÅP KAN FÖREKOMMA I VÄTRUM
▧	INDUKTIONSHÅLL MED KOMBINERAD UGN/MICRO I 1-2 ROK	---	TILLVALSVÄGG

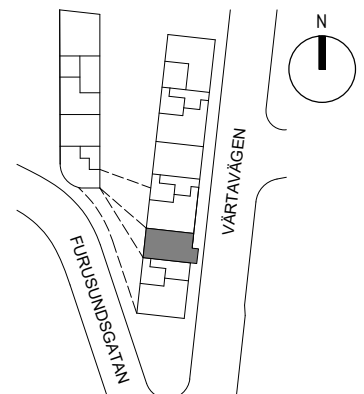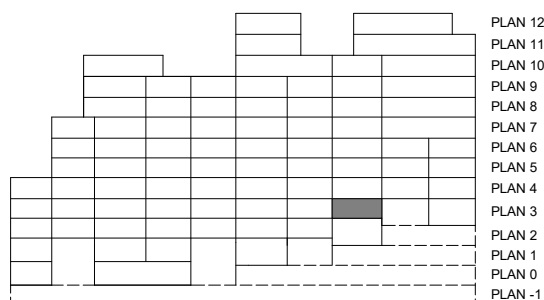

Rätt till ändringar förbehålles. Ytangelser är preliminära.
Bofakta gäller före materialbeskrivning.

Rumshöjd är ca 2.7 m där inget annat anges.
Rumshöjd är ca 2.4 m i vätrum/hall och passage.
Bröstningshöjd på fönster är ca 0.55 m där inget annat anges. 2020.03.31