

3 ROK

78 m²


Plan 4 h= ca 2,9 m
 Plan 5
 Plan 6
 Plan 7 h= ca 2,9 m
 Plan 8
 Plan 9 h= ca 2,9 m

Ordonnansen V


LGH-NR

01.1403, 01.1503, 01.1603, 01.1702, 01.1802, 01.1902

- Balkong i väst
- Stora fönsterpartier burspråk
- Fransk balkong intill matplats

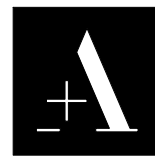

Aros Bostad


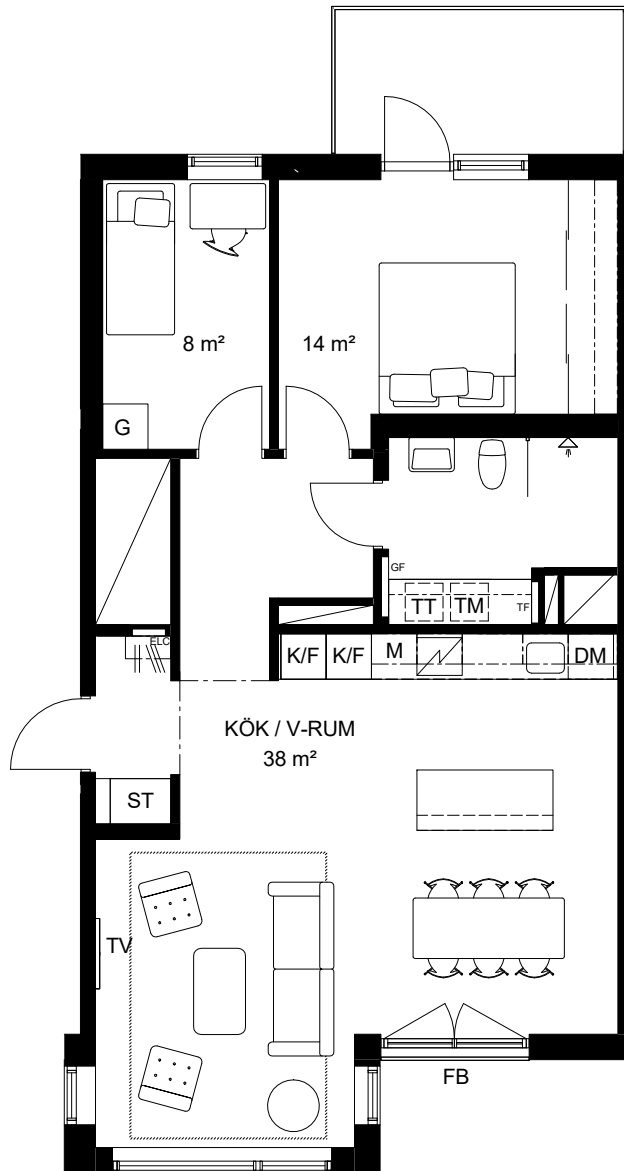


Skala 1:100

0 1 2 3 4 5m



BH	BRÖSTNINGSHÖJD	KLK	KLÄDKAMMARE
DM	DISKMASKIN	K/F	KOMBINERAD KYL OCH FRYS
ELC	ELCENTRAL	KM	KOMBINERAD TVÄTT OCH TORK
FB	FRANSK BALKONG	M	MICRO i VÄGGSKÅP
---	FÖRVARINGSSYSTEM	L	LINNESKÅP
GF	GOLVÄRMESKÅP	☐	SCHAKT
G	GARDEROB	ST	STÄDSKÅP
H	HÖGSKÅP	TT	TORKTUMLARE
U/M	HÖGSKÅP UGN + MICRO	TM	TVÄTTMASKIN
///	HATTHYLLA	TF	TAPPVATTENSKÅP KAN FÖREKOMMA I VÄTRUM
▧	INDUKTIONSHÅLL MED KOMBINERAD UGN/MICRO i 1-2 ROK	---	TILLVALSVÄGG

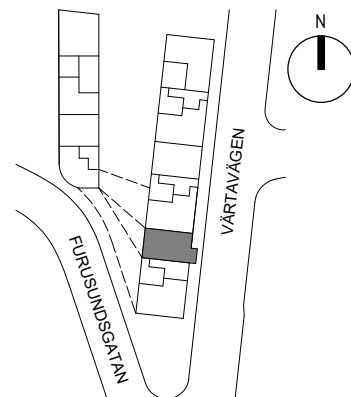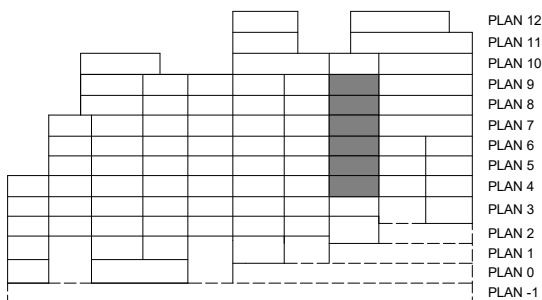

Rätt till ändringar förbehålles. Ytangelser är preliminära.
 Bofakta gäller före materialbeskrivning.

Rumshöjd är ca 2,7 m där inget annat anges.
 Rumshöjd är ca 2,4 m i vätrum/hall och passage.
 Bröstningshöjd på fönster är ca 0,55 m där inget annat anges. 2020.03.31