

5 ROK
136 m²

Plan 9

TERRASS 4 m²


Ordonnansen V
LGH-NR

01.1901

- Gavellägenhet med utsikt
- Två balkonger och en terrass
- Två badrum och separat tvätt




Aros Bostad

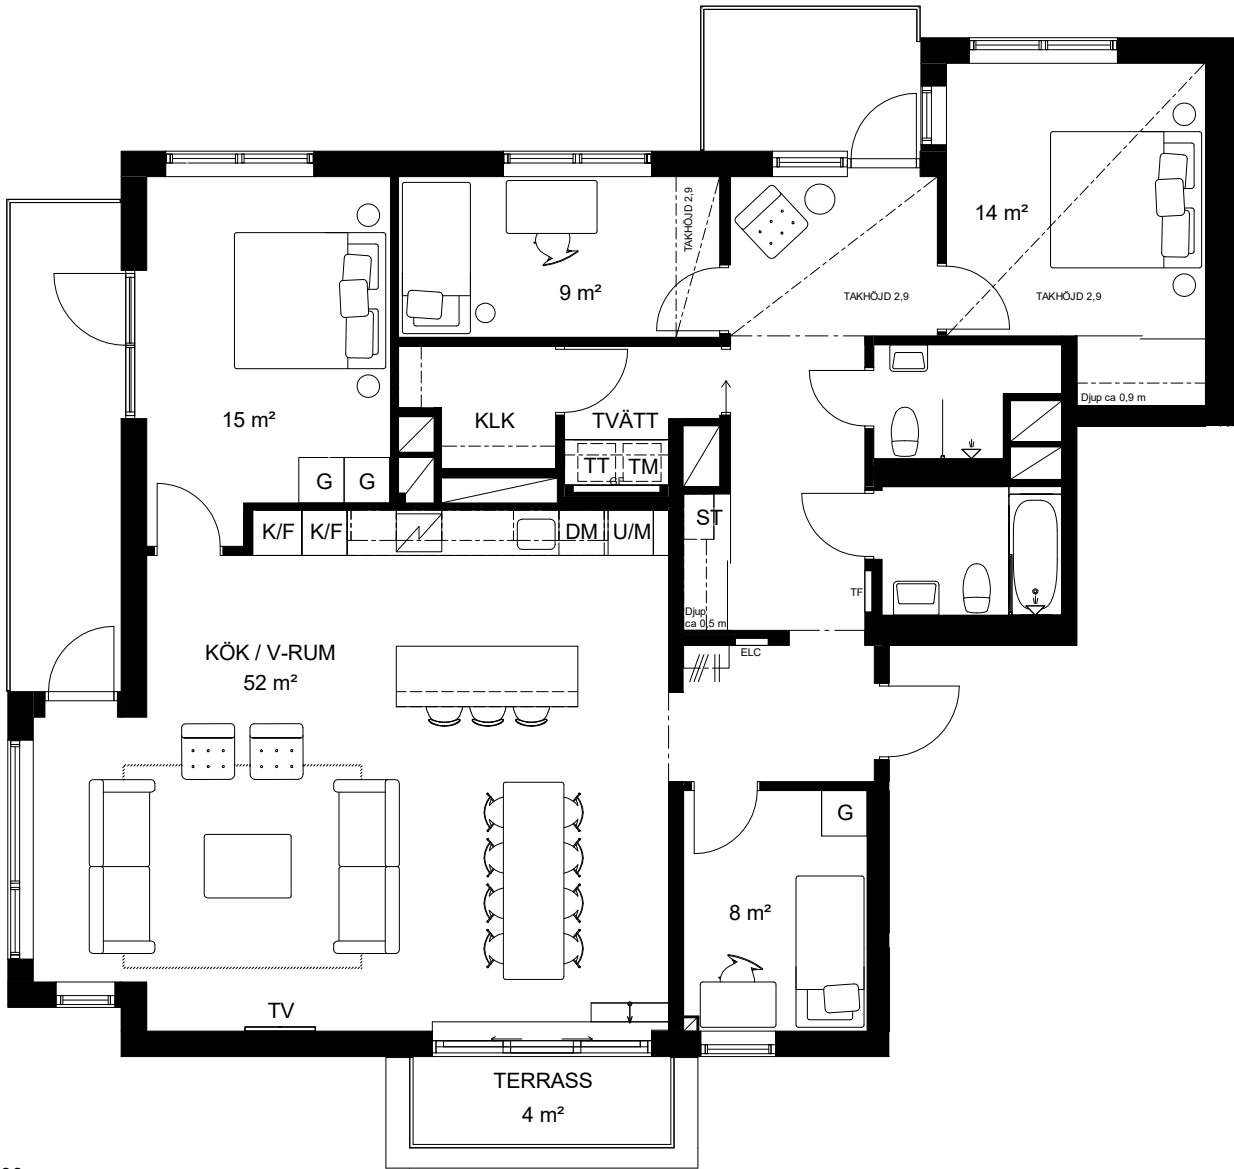


Skala 1:100


0 1 2 3 4 5m

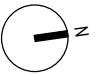

BH	BRÖSTNINGSHÖJD	KLK	KLÄDKAMMARE
DM	DISKMASKIN	K/F	KOMBINERAD KYL OCH FRYS
ELC	ELCENTRAL	KM	KOMBINERAD TVÄTT OCH TORK
FB	FRANSK BALKONG	M	MICRO I VÄGGSKÅP
---	FÖRVARINGSSYSTEM	L	LINNESKÅP
GF	GOLVÄRMESKÅP	☐	SCHAKT
G	GARDEROB	ST	STÄDSKÅP
H	HÖGSKÅP	TT	TORKTUMLARE
U/M	HÖGSKÅP UGN + MICRO	TM	TVÄTTMASKIN
///	HATTHYLLA	TF	TAPPVATTENSKÅP KAN FÖREKOMMA I VÄTRUM
▧	INDUKTIONSHÅLL MED KOMBINERAD UGN/MICRO I 1-2 ROK	---	TILLVALSVÄGG

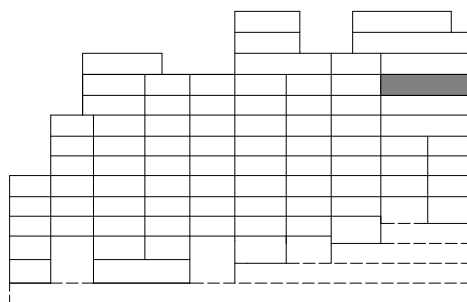

PLAN 12
PLAN 11
PLAN 10
PLAN 9
PLAN 8
PLAN 7
PLAN 6
PLAN 5
PLAN 4
PLAN 3
PLAN 2
PLAN 1
PLAN 0
PLAN -1

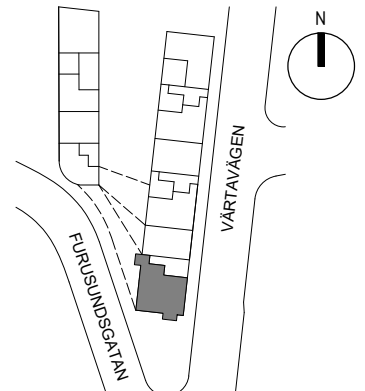

Rätt till ändringar förbehålles. Ytangelser är preliminära.
Bofakta gäller före materialbeskrivning.

Rumshöjd är ca 2,6 m där inget annat anges.
Rumshöjd är ca 2,4 m i vätrum/hall och passage.
Bröstningshöjd på fönster är ca 0,55 m där inget annat anges. 2020.03.31