

3 ROK

103 m²

Plan 12

TERRASS 26 m²

Ordonnansen V


LGH-NR

01.2201



Aros Bostad

- Fritt läge och stora fönsterpartier med utsikt över Gärdet
- Två terrasser
- Mastersvit med en-suite och klädkammare


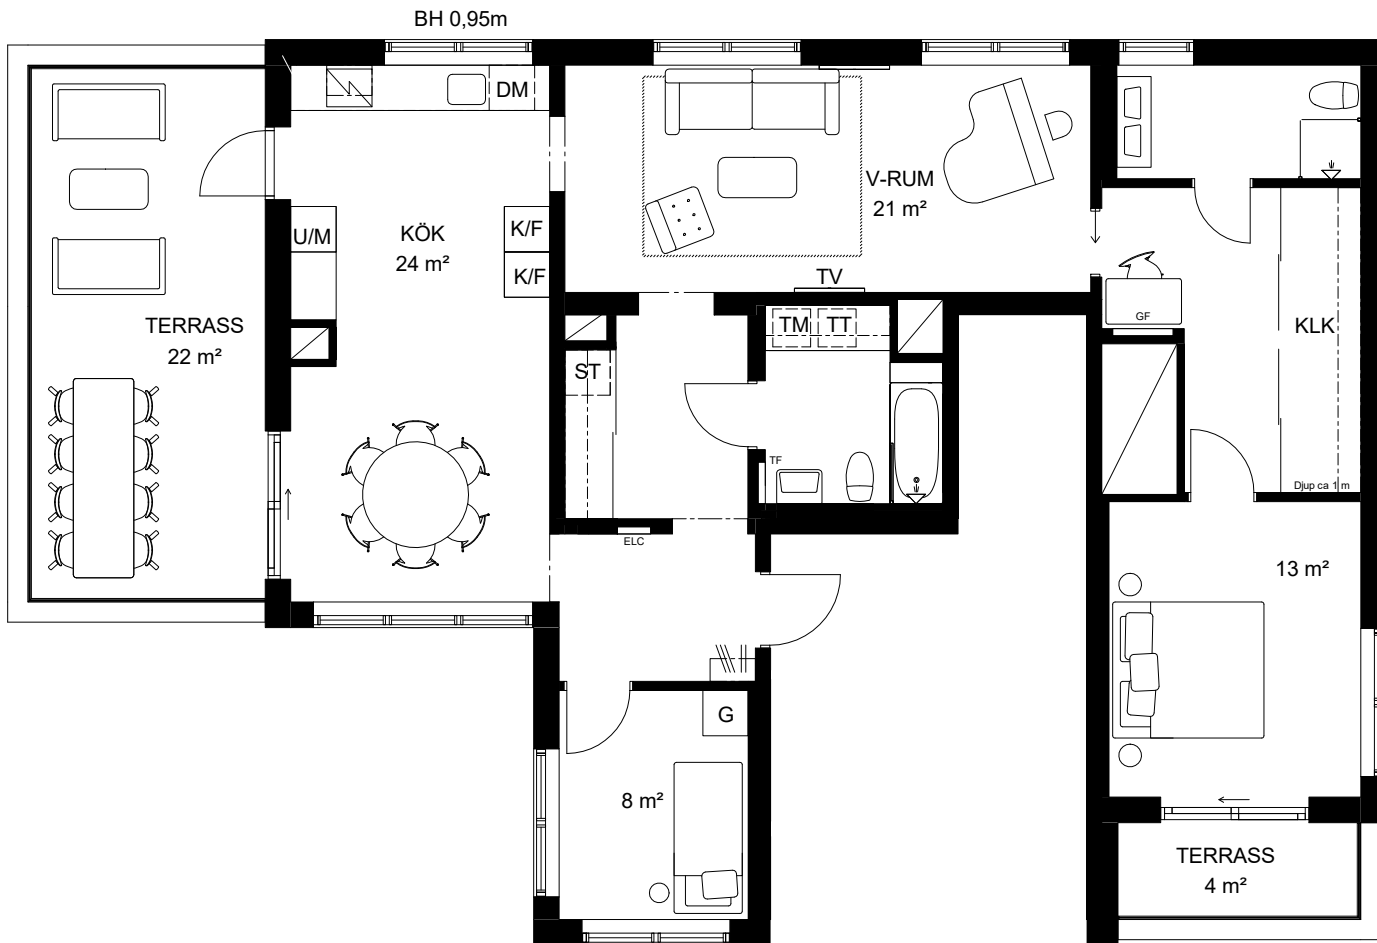


Skala 1:100

0 1 2 3 4 5m



BH	BRÖSTNINGSHÖJD	KLK	KLÄDKAMMARE
DM	DISKMASKIN	K/F	KOMBINERAD KYL OCH FRYS
ELC	ELCENTRAL	KM	KOMBINERAD TVÄTT OCH TORK
FB	FRANSK BALKONG	M	MICRO I VÄGGSKÅP
---	FÖRVARINGSSYSTEM	L	LINNESKÅP
GF	GOLVÄRMESKÅP	☐	SCHAKT
G	GARDEROB	ST	STÄDSKÅP
H	HÖGSKÅP	TT	TORKTUMLARE
U/M	HÖGSKÅP UGN + MICRO	TM	TVÄTTMASKIN
///	HATTHYLLA	TF	TAPPVATTENSKÅP KAN FÖREKOMMA I VÄTRUM
▧	INDUKTIONSHÅLL MED KOMBINERAD UGN/MICRO I 1-2 ROK	---	TILLVALSVÄGG

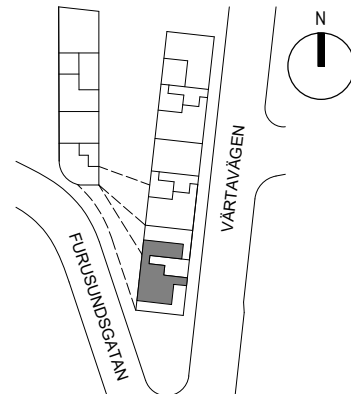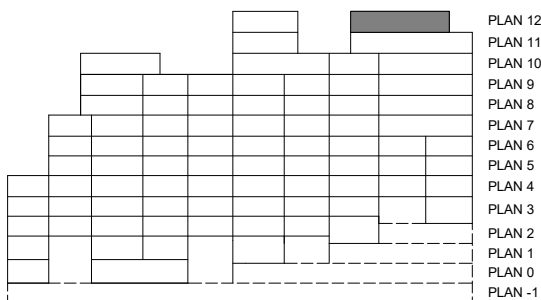

Rätt till ändringar förbehålles. Ytangelser är preliminära. Bofakta gäller före materialbeskrivning.

Rumshöjd är ca 2,6 m där inget annat anges. Rumshöjd är ca 2,4 m i våtrum/hall och passage. Bröstningshöjd på fönster är ca 0,55 m där inget annat anges. 2020.03.31