

3 ROK

75 m<sup>2</sup>


Plan 2

Ordonnansen V


LGH-NR

02.1203

- Genomgående lägenhet
- Balkong mot innergård
- Kök med köksö

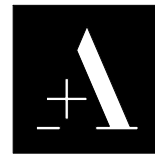

Aros Bostad

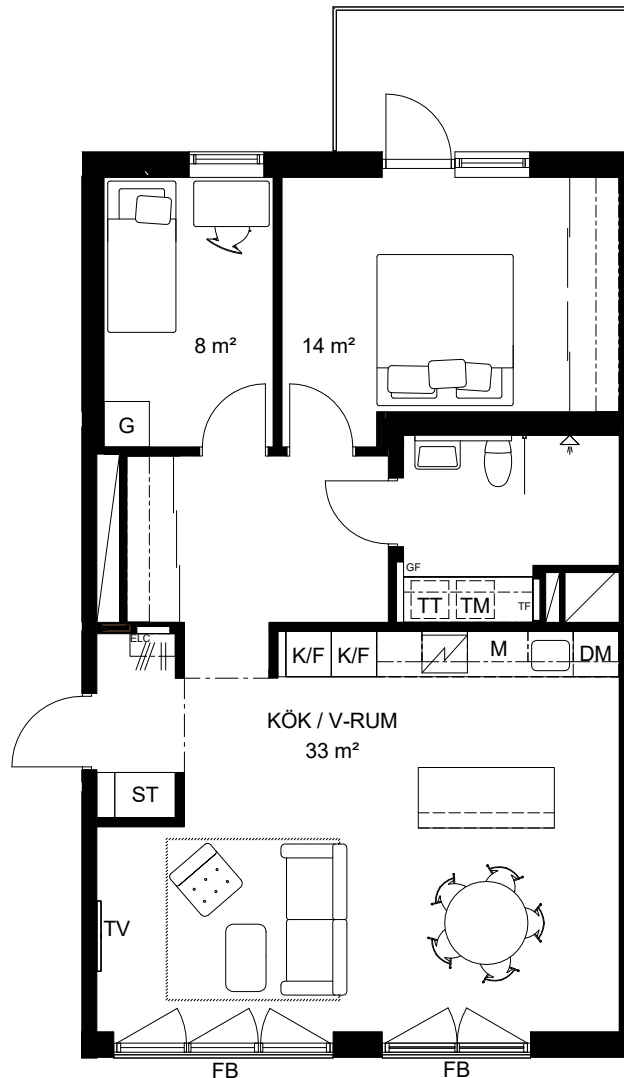


Skala 1:100


0 1 2 3 4 5m



|     |   |     |                                       |
|-----|---|-----|---------------------------------------|
| BH  | BRÖSTNINGSHÖJD                                    | KLK | KLÄDKAMMARE                           |
| DM  | DISKMASKIN  | K/F | KOMBINERAD KYL OCH FRYS               |
| ELC | ELCENTRAL   | KM  | KOMBINERAD TVÄTT OCH TORK             |
| FB  | FRANSK BALKONG                                    | M   | MICRO I VÄGGSKÅP                      |
| --- | FÖRVARINGSSYSTEM                                  | L   | LINNESKÅP                             |
| GF  | GOLVÄRMESKÅP                                      | ☒   | SCHAKT                                |
| G   | GARDEROB  | ST  | STÄDSKÅP                              |
| H   | HÖGSKÅP   | TT  | TORKTUMLARE                           |
| U/M | HÖGSKÅP UGN + MICRO                               | TM  | TVÄTTMASKIN                           |
| /// | HATTHYLLA   | TF  | TAPPVATTENSKÅP KAN FÖREKOMMA I VÄTRUM |
| ▧   | INDUKTIONSHÅLL MED KOMBINERAD UGN/MICRO I 1-2 ROK | --- | TILLVALSVÄGG                          |

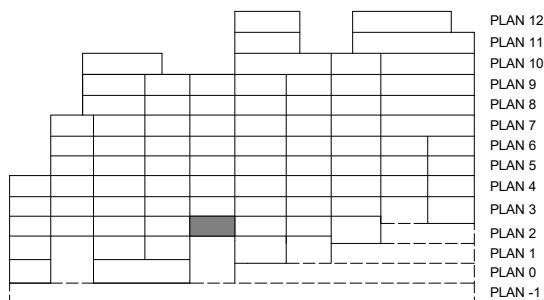

PLAN 12  
PLAN 11  
PLAN 10  
PLAN 9  
PLAN 8  
PLAN 7  
PLAN 6  
PLAN 5  
PLAN 4  
PLAN 3  
PLAN 2  
PLAN 1  
PLAN 0  
PLAN -1

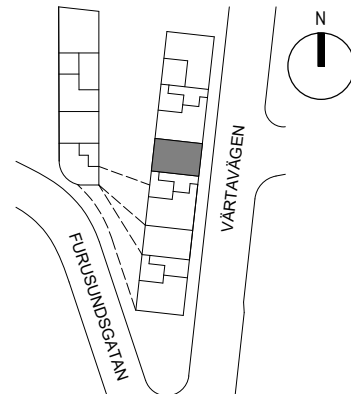

Rätt till ändringar förbehålles. Ytangelser är preliminära.  
Bofakta gäller före materialbeskrivning.

Rumshöjd är ca 2.7 m där inget annat anges.  
Rumshöjd är ca 2.4 m i våtrum/hall och passage.  
Bröstningshöjd på fönster är ca 0.55 m där inget annat anges. 2020.03.31