

2 ROK

39 m<sup>2</sup>

Plan 8


Plan 9 h= ca 2.9 m

Ordonnansen V


LGH-NR

02.1802, 02.1902

- Balkong mot innergård
- Sovrum med litet burspråk
- Stort badrum

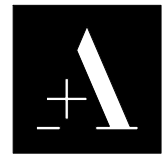


Aros Bostad


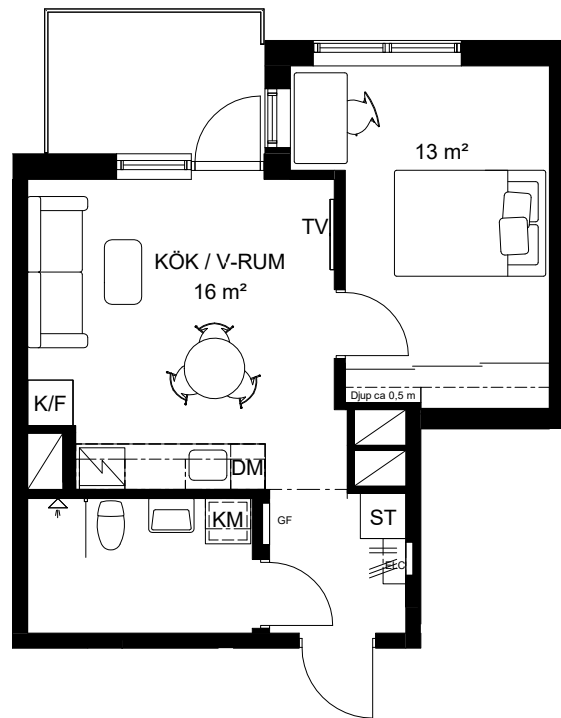


Skala 1:100

0 1 2 3 4 5m

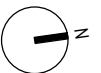

BH	BRÖSTNINGSHÖJD	KLK	KLÄDKAMMARE
DM	DISKMASKIN	K/F	KOMBINERAD KYL OCH FRYS
ELC	ELCENTRAL	KM	KOMBINERAD TVÄTT OCH TORK
FB	FRANSK BALKONG	M	MICRO I VÄGGSKÅP
FÖRVARINGSSYSTEM	FÖRVARINGSSYSTEM	L	LINNESKÅP
GF	GOLVÄRMESKÅP	S	SCHAKT
G	GARDEROB	ST	STÄDSKÅP
H	HÖGSKÅP	TT	TORKTUMLARE
U/M	HÖGSKÅP UGN + MICRO	TM	TVÄTTMASKIN
HATTHYLLA	HATTHYLLA	TF	TAPPVATTENSKÅP KAN FÖREKOMMA I VÄTRUM
INDUKTIONSHÅLL MED KOMBINERAD UGN/MICRO I 1-2 ROK	INDUKTIONSHÅLL MED KOMBINERAD UGN/MICRO I 1-2 ROK	TILLVALSVÄGG	TILLVALSVÄGG

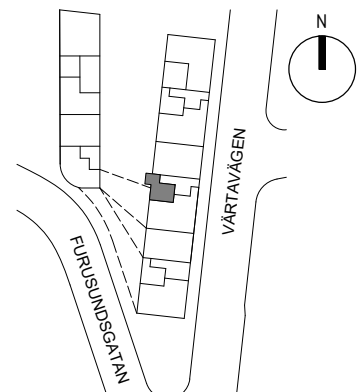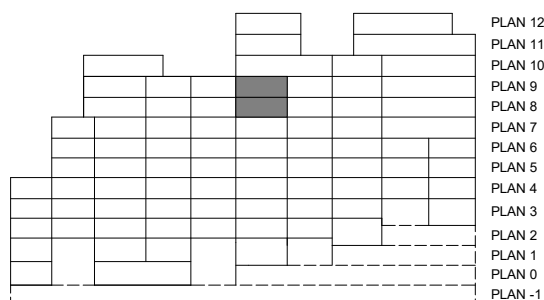

Rätt till ändringar förbehålles. Ytangelser är preliminära.  
Bofakta gäller före materialbeskrivning.

Rumshöjd är ca 2.7 m där inget annat anges.  
Rumshöjd är ca 2.4 m i vätrum/hall och passage.  
Bröstningshöjd på fönster är ca 0.55 m där inget annat anges. 2020.03.31