

2 ROK

33 m²

Plan 1

Ordonnansen V


LGH-NR

03.1102

- Balkong mot innergård
- Stort badrum
- Stora fönsterpartier



Aros Bostad


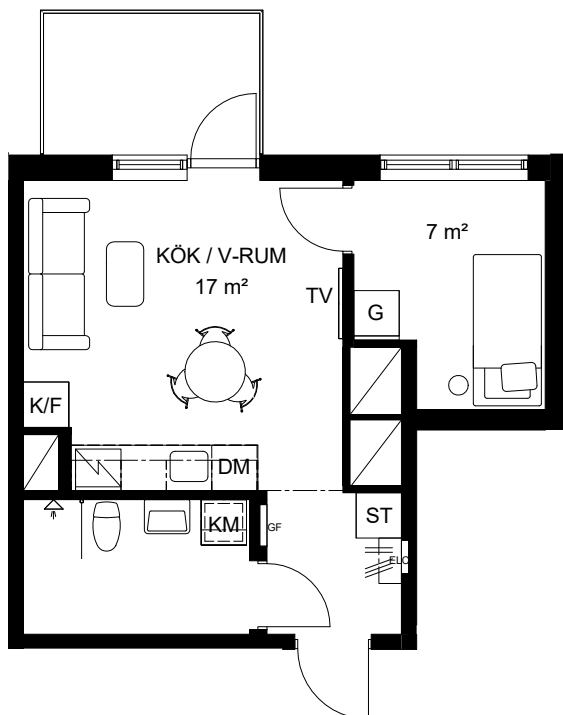


Skala 1:100

0 1 2 3 4 5m



BH	BRÖSTNINGSHÖJD	KLK	KLÄDKAMMARE
DM	DISKMASKIN	K/F	KOMBINERAD KYL OCH FRYS
ELC	ELCENTRAL	KM	KOMBINERAD TVÄTT OCH TORK
FB	FRANSK BALKONG	M	MICRO i VÄGGSKÅP
FÖRVARINGSSYSTEM		L	LINNESKÅP
GF	GOLVÄRMESKÅP	S	SCHAKT
G	GARDEROB	ST	STÄDSKÅP
H	HÖGSKÅP	TT	TORKTUMLARE
U/M	HÖGSKÅP UGN + MICRO	TM	TVÄTTMASKIN
HATTHYLLA		TF	TAPPVATTENSKÅP KAN FÖREKOMMA I VÄTRUM
INDUKTIONSHÅLL MED KOMBINERAD UGN/MICRO i 1-2 ROK		TILLVALSVÄGG	

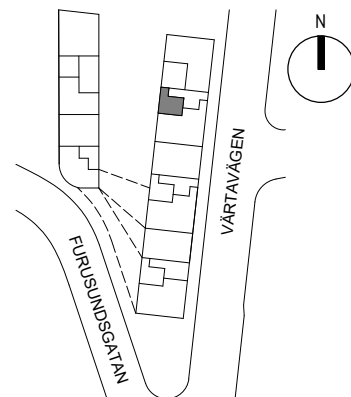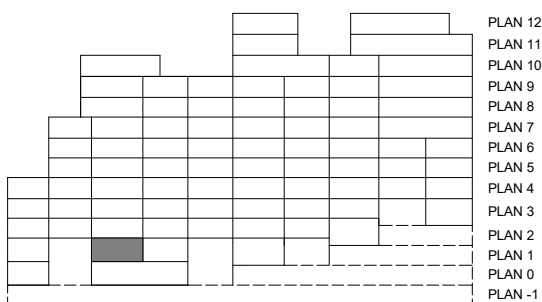

Rätt till ändringar förbehålles. Ytangelser är preliminära.
Bofakta gäller före materialbeskrivning.

Rumshöjd är ca 3.3 m där inget annat anges.
Rumshöjd är ca 2.4 m i vätrum/hall och passage.
Bröstningshöjd på fönster är ca 0.55 m där inget annat anges. 2020.03.31