

2 ROK

39 m²

Plan 5

Plan 6

Plan 7 h= ca 2.9 m

Ordonnansen V


LGH-NR

03.1502, 03.1602, 03.1702

- Balkong mot innergård
- Stort badrum
- Sovrum med litet burspråk



Aros Bostad


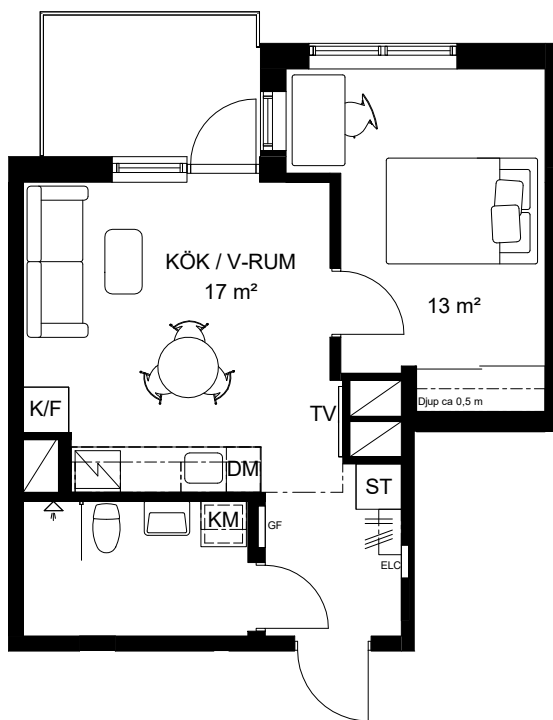


Skala 1:100

0 1 2 3 4 5m



BH	BRÖSTNINGSHÖJD	KLK	KLÄDKAMMARE
DM	DISKMASKIN	K/F	KOMBINERAD KYL OCH FRYS
ELC	ELCENTRAL	KM	KOMBINERAD TVÄTT OCH TORK
FB	FRANSK BALKONG	M	MICRO I VÄGGSKÅP
FÖRVARINGSSYSTEM	FÖRVARINGSSYSTEM	L	LINNESKÅP
GF	GOLVÄRMESKÅP	SCHAKT	SCHAKT
G	GARDEROB	ST	STÄDSKÅP
H	HÖGSKÅP	TT	TORKTUMLARE
U/M	HÖGSKÅP UGN + MICRO	TM	TVÄTTMASKIN
HATTHYLLA	HATTHYLLA	TF	TAPPVATTENSKÅP KAN FÖREKOMMA I VÄTRUM
INDUKTIONSHÅLL MED KOMBINERAD UGN/MICRO I 1-2 ROK	INDUKTIONSHÅLL MED KOMBINERAD UGN/MICRO I 1-2 ROK	TILLVALSVÄGG	TILLVALSVÄGG

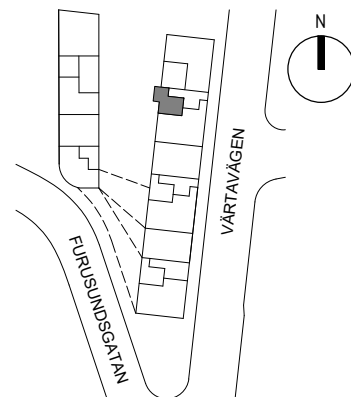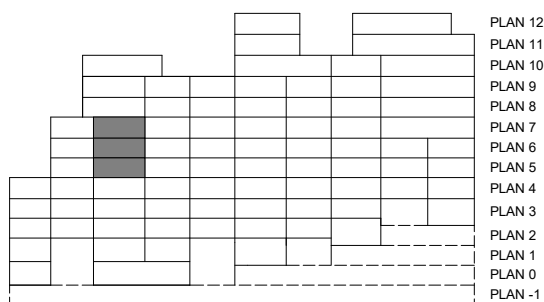

Rätt till ändringar förbehålles. Ytangelser är preliminära.
Bofakta gäller före materialbeskrivning.

Rumshöjd är ca 2.7 m där inget annat anges.
Rumshöjd är ca 2.4 m i våtrum/hall och passage.
Bröstningshöjd på fönster är ca 0.55 m där inget annat anges. 2020.03.31