

3 ROK

74 m<sup>2</sup>

Plan 6

Ordonnansen V


LGH-NR

03.1603



Aros Bostad

- Två balkonger i olika väderstreck
- Genomgående lägenhet med fönster i tre väderstreck
- Badrum och separat tvätt

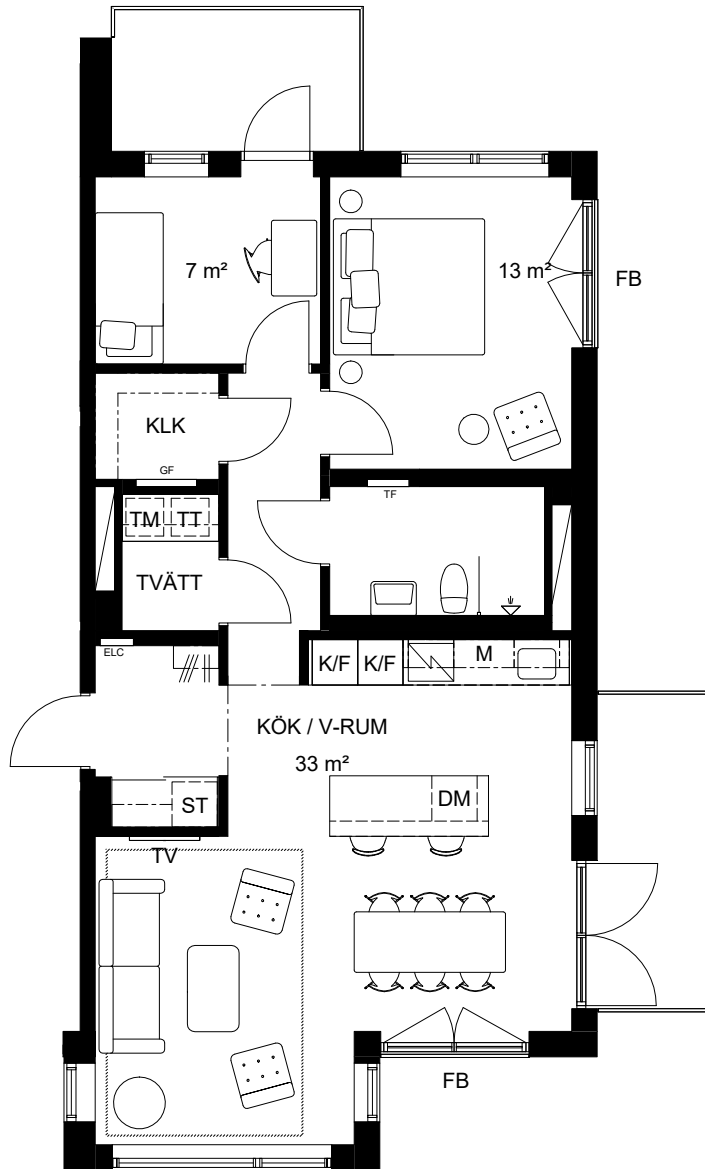


Skala 1:100


0 1 2 3 4 5m



BH	BRÖSTNINGSHÖJD	KLK	KLÄDKAMMARE
DM	DISKMASKIN	K/F	KOMBINERAD KYL OCH FRYS
ELC	ELCENTRAL	KM	KOMBINERAD TVÄTT OCH TORK
FB	FRANSK BALKONG	M	MICRO I VÄGGSKÅP
---	FÖRVARINGSSYSTEM	L	LINNESKÅP
GF	GOLVÄRMESKÅP	☒	SCHAKT
G	GARDEROB	ST	STÄDSKÅP
H	HÖGSKÅP	TT	TORKTUMLARE
U/M	HÖGSKÅP UGN + MICRO	TM	TVÄTTMASKIN
///	HATTHYLLA	TF	TAPPVATTENSKÅP KAN FÖREKOMMA I VÄTRUM
▧	INDUKTIONSHÅLL MED KOMBINERAD UGN/MICRO I 1-2 ROK	---	TILLVALSVÄGG

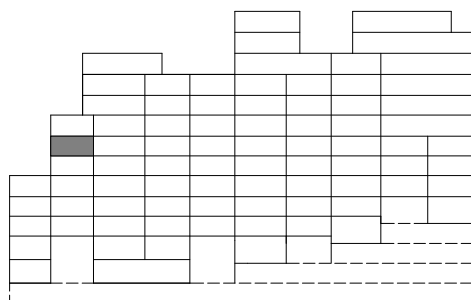

PLAN 12  
PLAN 11  
PLAN 10  
PLAN 9  
PLAN 8  
PLAN 7  
PLAN 6  
PLAN 5  
PLAN 4  
PLAN 3  
PLAN 2  
PLAN 1  
PLAN 0  
PLAN -1

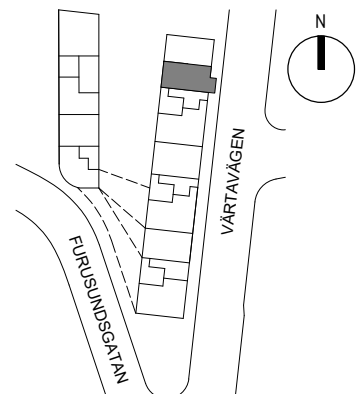

Rätt till ändringar förbehålles. Ytangelser är preliminära.  
Bofakta gäller före materialbeskrivning.

Rumshöjd är ca 2.7 m där inget annat anges.  
Rumshöjd är ca 2.4 m i våtrum/hall och passage.  
Bröstningshöjd på fönster är ca 0.55 m där inget annat anges. 2020.03.31