

4 ROK  
100 m<sup>2</sup>

Plan 10

TERRASS 57 m<sup>2</sup>


Ordonnansen V  
LGH-NR

03.2001

- Terrass och balkong
- Kök med köksö
- Bra förvaring



Aros Bostad


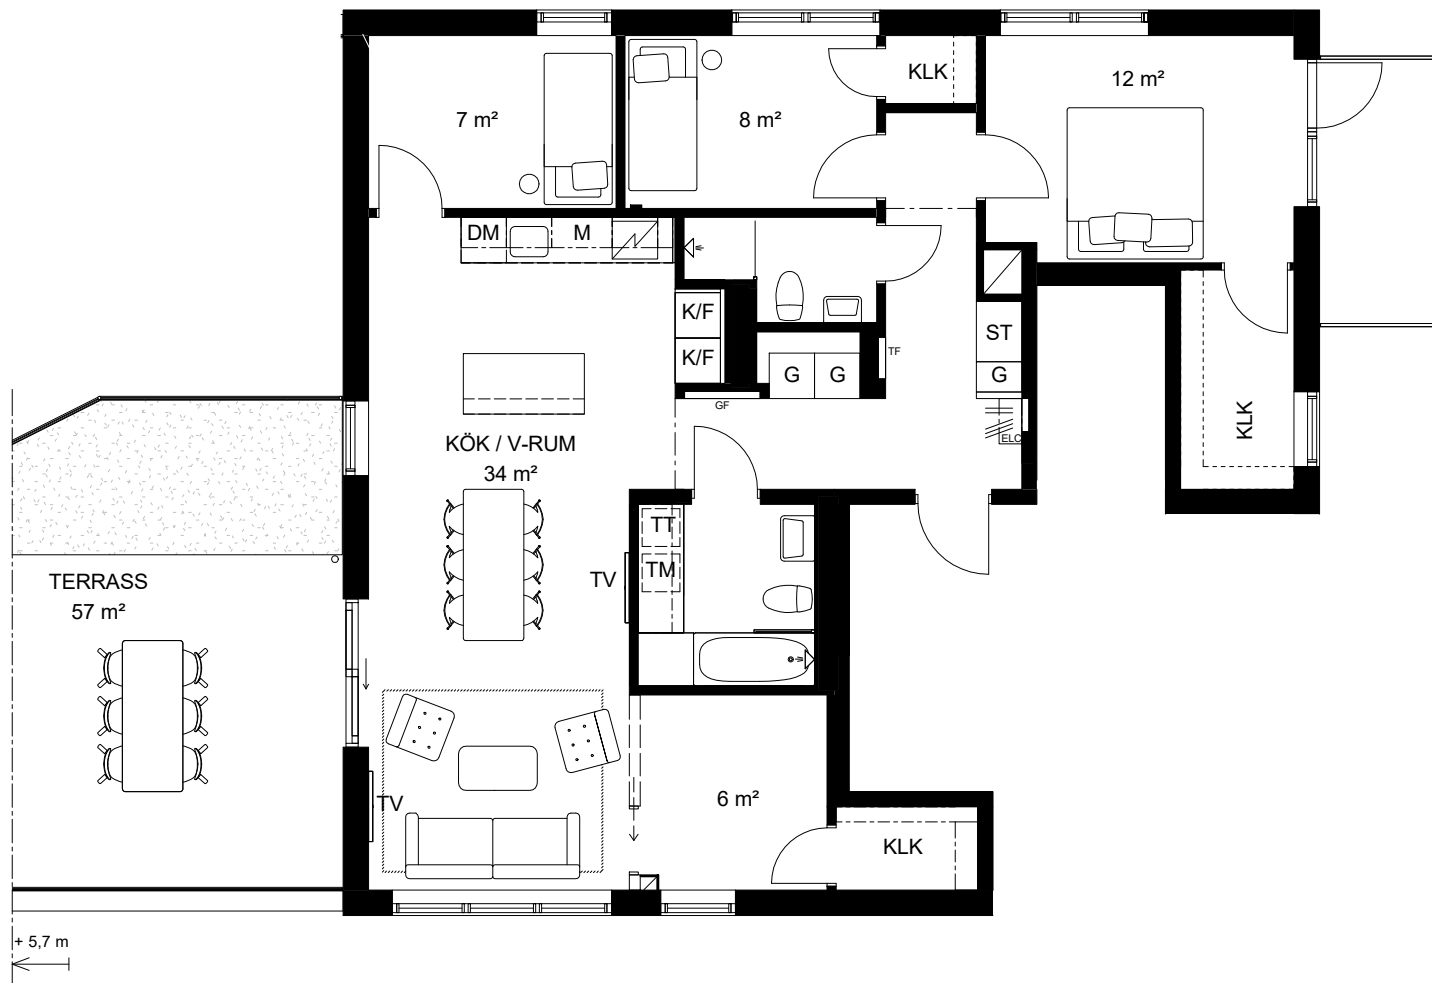


Skala 1:100

0 1 2 3 4 5m



BH	BRÖSTNINGSHÖJD	KLK	KLÄDKAMMARE
DM	DISKMASKIN	K/F	KOMBINERAD KYL OCH FRYS
ELC	ELCENTRAL	KM	KOMBINERAD TVÄTT OCH TORK
FB	FRANSK BALKONG	M	MICRO I VÄGGSKÅP
---	FÖRVARINGSSYSTEM	L	LINNESKÅP
GF	GOLVÄRMESKÅP	⬮	SCHAKT
G	GARDEROB	ST	STÄDSKÅP
H	HÖGSKÅP	TT	TORKTUMLARE
U/M	HÖGSKÅP UGN + MICRO	TM	TVÄTTMASKIN
///	HATTHYLLA	TF	TAPPVATTENSKÅP KAN FÖREKOMMA I VÄTRUM
⬮	INDUKTIONSHÅLL MED KOMBINERAD UGN/MICRO I 1-2 ROK	---	TILLVALSVÄGG

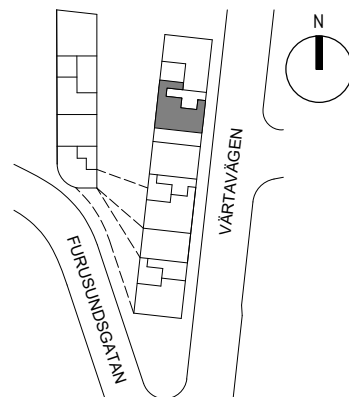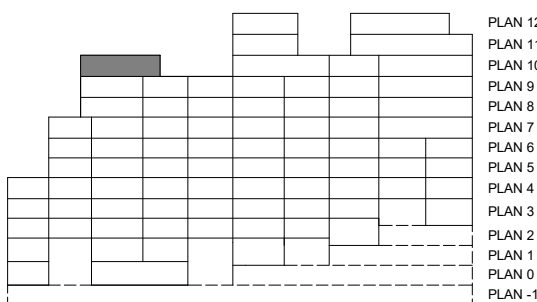

Rätt till ändringar förbehålles. Ytangelser är prelinjära.  
Bofakta gäller före materialbeskrivning.

Rumshöjd är ca 2.6 m där inget annat anges.  
Rumshöjd är ca 2.4 m i våtrum/hall och passage.  
Bröstningshöjd på fönster är ca 0.55 m där inget annat anges. 2020.03.31