

3 ROK  
48 m<sup>2</sup>

Plan 4  
Plan 5  
Plan 6


# Ordonnansen V LGH-NR

05.1403, 05.1503, 05.1603

- Balkong mot innergård
- Genomgående med fönster i två väderstreck
- Yteffektiv lägenhet



Aros Bostad

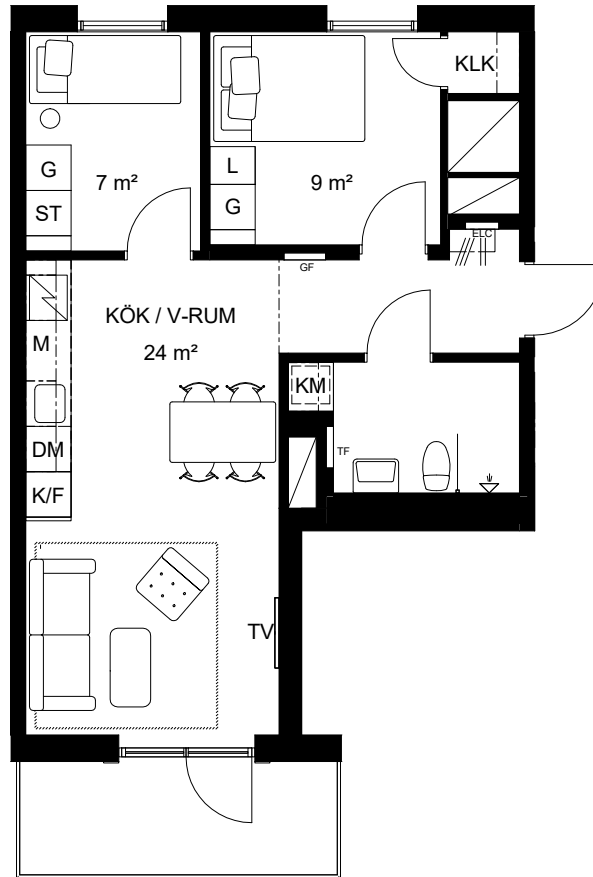


Skala 1:100


0 1 2 3 4 5m



BH	BRÖSTNINGSHÖJD	KLK	KLÄDKAMMARE
DM	DISKMASKIN	K/F	KOMBINERAD KYL OCH FRYS
ELC	ELCENTRAL	KM	KOMBINERAD TVÄTT OCH TORK
FB	FRANSK BALKONG	M	MICRO I VÄGGSKÅP
FF	FÖRVARINGSSYSTEM	L	LINNESKÅP
GF	GOLVÄRMESKÅP	□	SCHAKT
G	GARDEROB	ST	STÄDSKÅP
H	HÖGSKÅP	TT	TORKTUMLARE
U/M	HÖGSKÅP UGN + MICRO	TM	TVÄTTMASKIN
///	HATTHYLLA	TF	TAPPVATTENSKÅP KAN FÖREKOMMA I VÄTRUM
□	INDUKTIONSHÅLL MED KOMBINERAD UGN/MICRO I 1-2 ROK	---	TILLVALSVÄGG

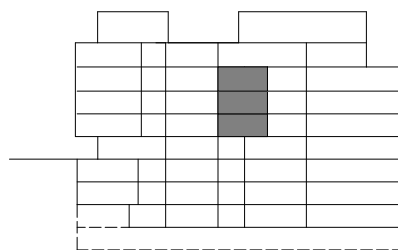

PLAN 8  
PLAN 7  
PLAN 6  
PLAN 5  
PLAN 4  
PLAN 3  
PLAN 2  
PLAN 1  
PLAN 0  
PLAN -1

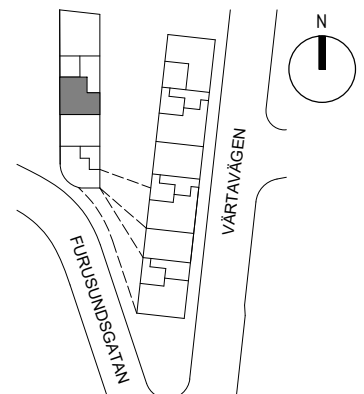

Rätt till ändringar förbehålles. Ytangelser är preliminära.  
Bofakta gäller före materialbeskrivning.

Rumshöjd är ca 2.9 m där inget annat anges.  
Rumshöjd är ca 2.4 m i våtrum/hall och passage.  
Bröstningshöjd på fönster är ca 0.6 m där inget annat anges.

2020.03.31