

4 ROK

92 m²

Plan 8

TERRASS 36 m²

Ordonnansen V


LGH-NR

05.1802

- Extra stor terrass och balkong
 - Två badrum
 - Kök med köksö




Aros Bostad

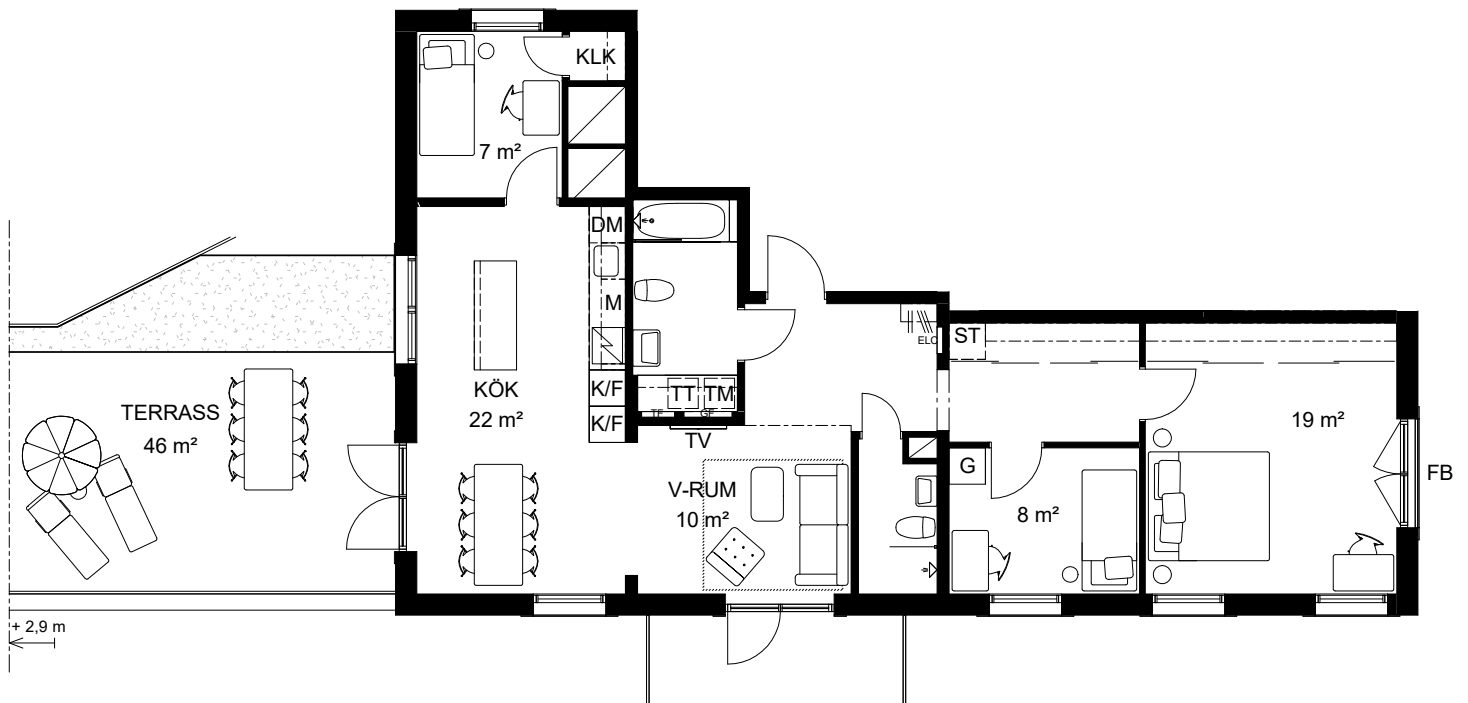


Skala 1:125


0 1,25 2,5 3,75 5 6,25m

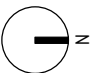

BH	BRÖSTNINGSHÖJD	KLK	KLÄDKAMMARE
DM	DISKMASKIN	K/F	KOMBINERAD KYL OCH FRYS
ELC	ELCENTRAL	KM	KOMBINERAD TVÄTT OCH TORK
FB	FRANSK BALKONG	M	MICRO I VÄGGSKÅP
---	FÖRVARINGSSYSTEM	L	LINNESKÅP
GF	GOLVÄRMESKÅP	☐	SCHAKT
G	GARDEROB	ST	STÄDSKÅP
H	HÖGSKÅP	TT	TORKTUMLARE
U/M	HÖGSKÅP UGN + MICRO	TM	TVÄTTMASKIN
///	HATTHYLLA	TF	TAPPVATTENSKÅP KAN FÖREKOMMA I VÄTRUM
▧	INDUKTIONSHÅLL MED KOMBINERAD UGN/MICRO I 1-2 ROK	---	TILLVALSVÄGG

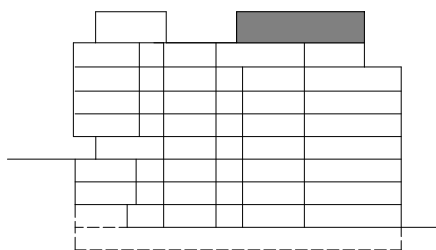

PLAN 8
PLAN 7
PLAN 6
PLAN 5
PLAN 4
PLAN 3
PLAN 2
PLAN 1
PLAN 0
PLAN -1

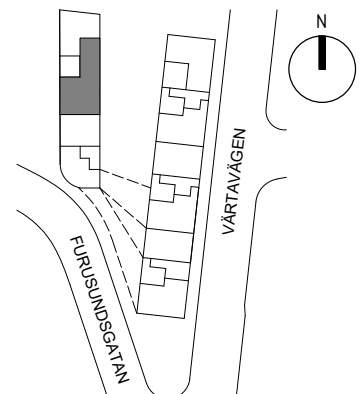

Rätt till ändringar förbehålles. Ytangelser är preliminära.
Bofakta gäller före materialbeskrivning.

Rumshöjd är ca 3,5 m där inget annat anges.
Rumshöjd är ca 2,4 m i våtrum/hall och passage.
Bröstningshöjd på fönster är ca 0,6 m där inget annat anges.

2020.03.31