


4 ROK
117 m²
Plan 10
TERRASS 17 m²

Ordonnansen V
LGH-NR
01.2001

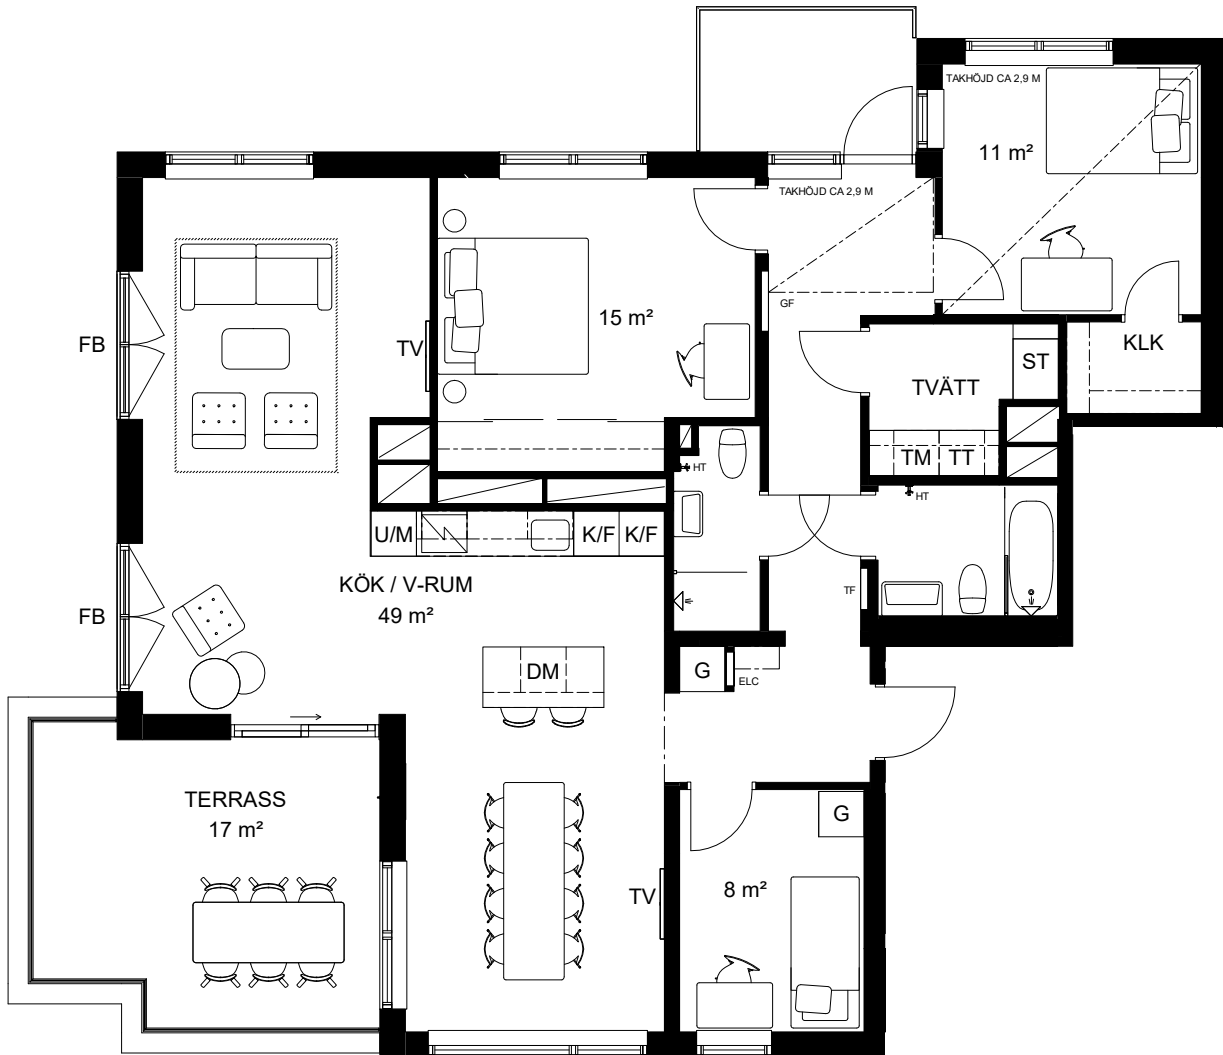


Aros Bostad




Skala 1:100

0 1 2 3 4 5m

BH	BRÖSTNINGSHÖJD	K/F	KOMBINERAD KYL OCH FRYS
DM	DISKMASKIN/ DMs AVSER SMAL DISKMASKIN	KM	KOMBINERAD TVÄTT OCH TORK
ELC	ELCENTRAL	M	MICRO I VÄGGSKÅP
FB	FRANSK BALKONG	L	LINNESKÅP
---	FÖRVARINGSSYSTEM/ HATTHYLLA	□	SCHAKT
GF	GOLVÄRMESKÅP	ST	STÄDSKÅP
G	GARDELOB	TT	TORKTUMLARE
H	HÖGSKÅP	TM	TVÄTTMASKIN
U/M	HÖGSKÅP UGN + MICRO	TF	TAPPVATTENSKÅP KAN FÖREKOMMA I VÄTRUM
□	INDUKTIONSHÄLL MED KOMBINERAD UGN/MICRO I 1-2 ROK	---	TILLVALSVÄGG
KLK	KLÄDKAMMARE	HT	HANDDUKSTORK

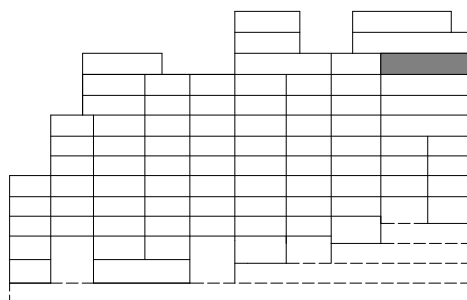

PLAN 12
PLAN 11
PLAN 10
PLAN 9
PLAN 8
PLAN 7
PLAN 6
PLAN 5
PLAN 4
PLAN 3
PLAN 2
PLAN 1
PLAN 0
PLAN -1

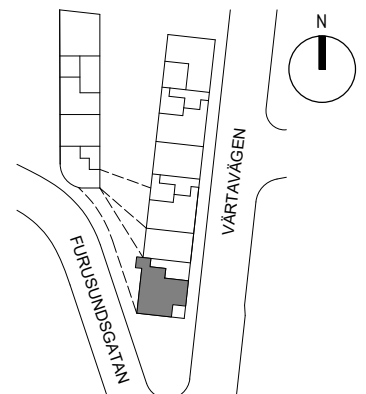

Rätt till ändringar förbehålles. Ytangelser är preliminära.
Bofakta gäller före materialbeskrivning.

Rumshöjd är ca 2.6 m där inget annat anges.
Rumshöjd är ca 2.4 m i våtrum/hall och passage.
Bröstningshöjd på fönster är ca 0.55 m där inget annat anges. 2020.03.31

Rev.2020.12.04